


VILLA ESENCIA.

PARCELA DE 550 m2 CON PISCINA. VEGA HILLS - COTO RIÑALES


L. 205 - CONJUNTO UNIFAMILIARES CALASPARRAIS - ANTERPROYECTO COMERCIAL ULTM00pp1.jpg

L. 205 - CONJUNTO UNIFAMILIARES CALASPARRAIS - ANTERPROYECTO COMERCIAL ULTM00pp1.jpg

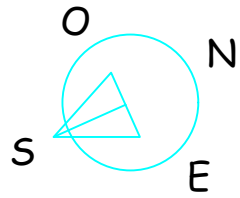

MANZANA N°3

CALLE O														
28	27	26	25	24	23	22	21	20	19	18	17	16	15	
29	1	2	3	4	5	6	7	8	9	10	11	12	13	14
CALLE N														

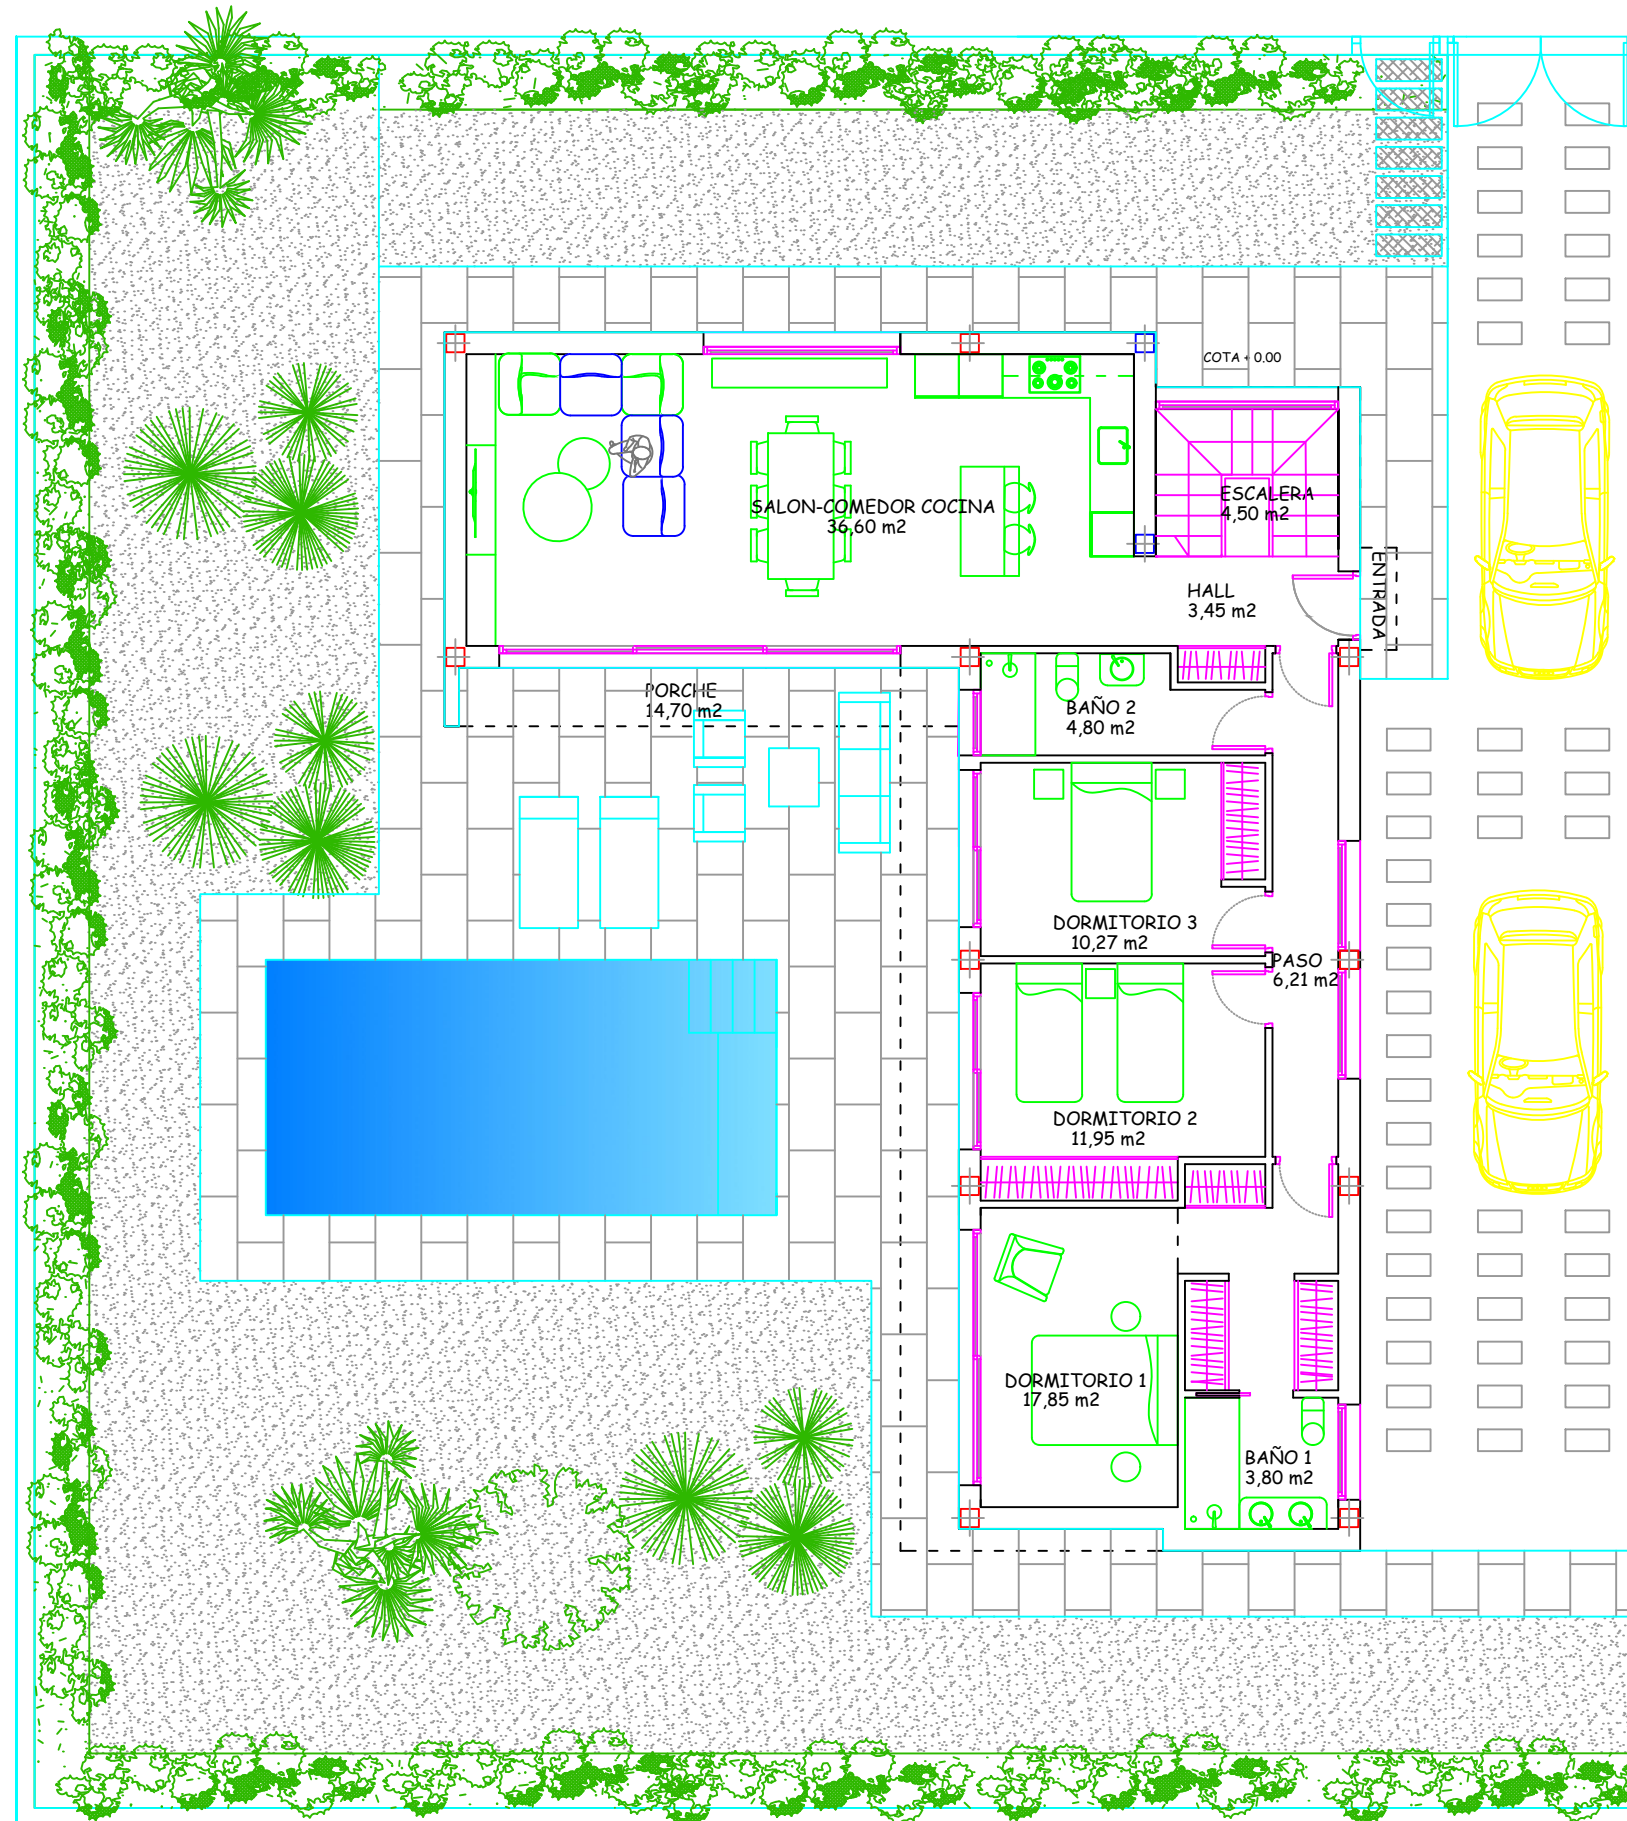

PARCELA 235 PLANTA BAJA VILLA 12

CUADRO DE SUPERFICIES POR VIVIENDA

CUADRO DE SUPERFICIES UTILES	
HALL	3,45 m ²
DISTRIBUIDOR	6,21 m ²
SALÓN COMEDOR COCINA	36,60 m ²
DORMITORIO 1	17,85 m ²
DORMITORIO 2	11,95 m ²
DORMITORIO 3	10,27 m ²
BAÑO 1	3,80 m ²
BAÑO 2	4,80 m ²
TOTAL SUPERFICIE UTIL	94,93 m²
PORCHE ENTRADA	0,70 m ²
PORCHE PISCINA	14,70 m ²
TOTAL SUPERFICIE UTIL EXTERIOR	15,40 m²

SUPERFICIE CONSTRUIDA CERRADA	121,35 m ²
SUPERFICIE CONSTRUIDA CUBIERTA	16,20 m ²
SUPERFICIE CONSTRUIDA SOTANO	119,95 m ²
SUPERFICIE CONSTRUIDA TOTAL	257,50 m²

SUPERFICIE PISCINA	24,50 m ²
--------------------	----------------------